


1:5 000

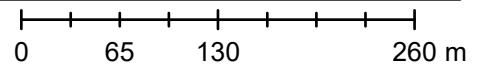

FÖRKLARINGAR

KOORDINATSYSTEM: SWEREF 99 13 30
HÖJDSYSTEM: RH2000

PLUSHÖJDER ANGES I M. SAMTLIGA ÖVRIGA MÅTT ANGES I MM.

SOM UNDERLAG HAR ANVÄNTS FÖRENKLAD NYBYGGNADSKARTA FRÅN BÅSTADS KOMMUN, DATERAD 2022-10-20.

YTOR:


BTA: ca 110 m²

BYA: ca 133 m² (varav ca 23 m² terrass under tak)

BOA: ca 86 m²

BIA: ca 13 m² (loft: 12 m², utvändigt förråd: 1 m²)

----- FASTIGHETSGRÄNS

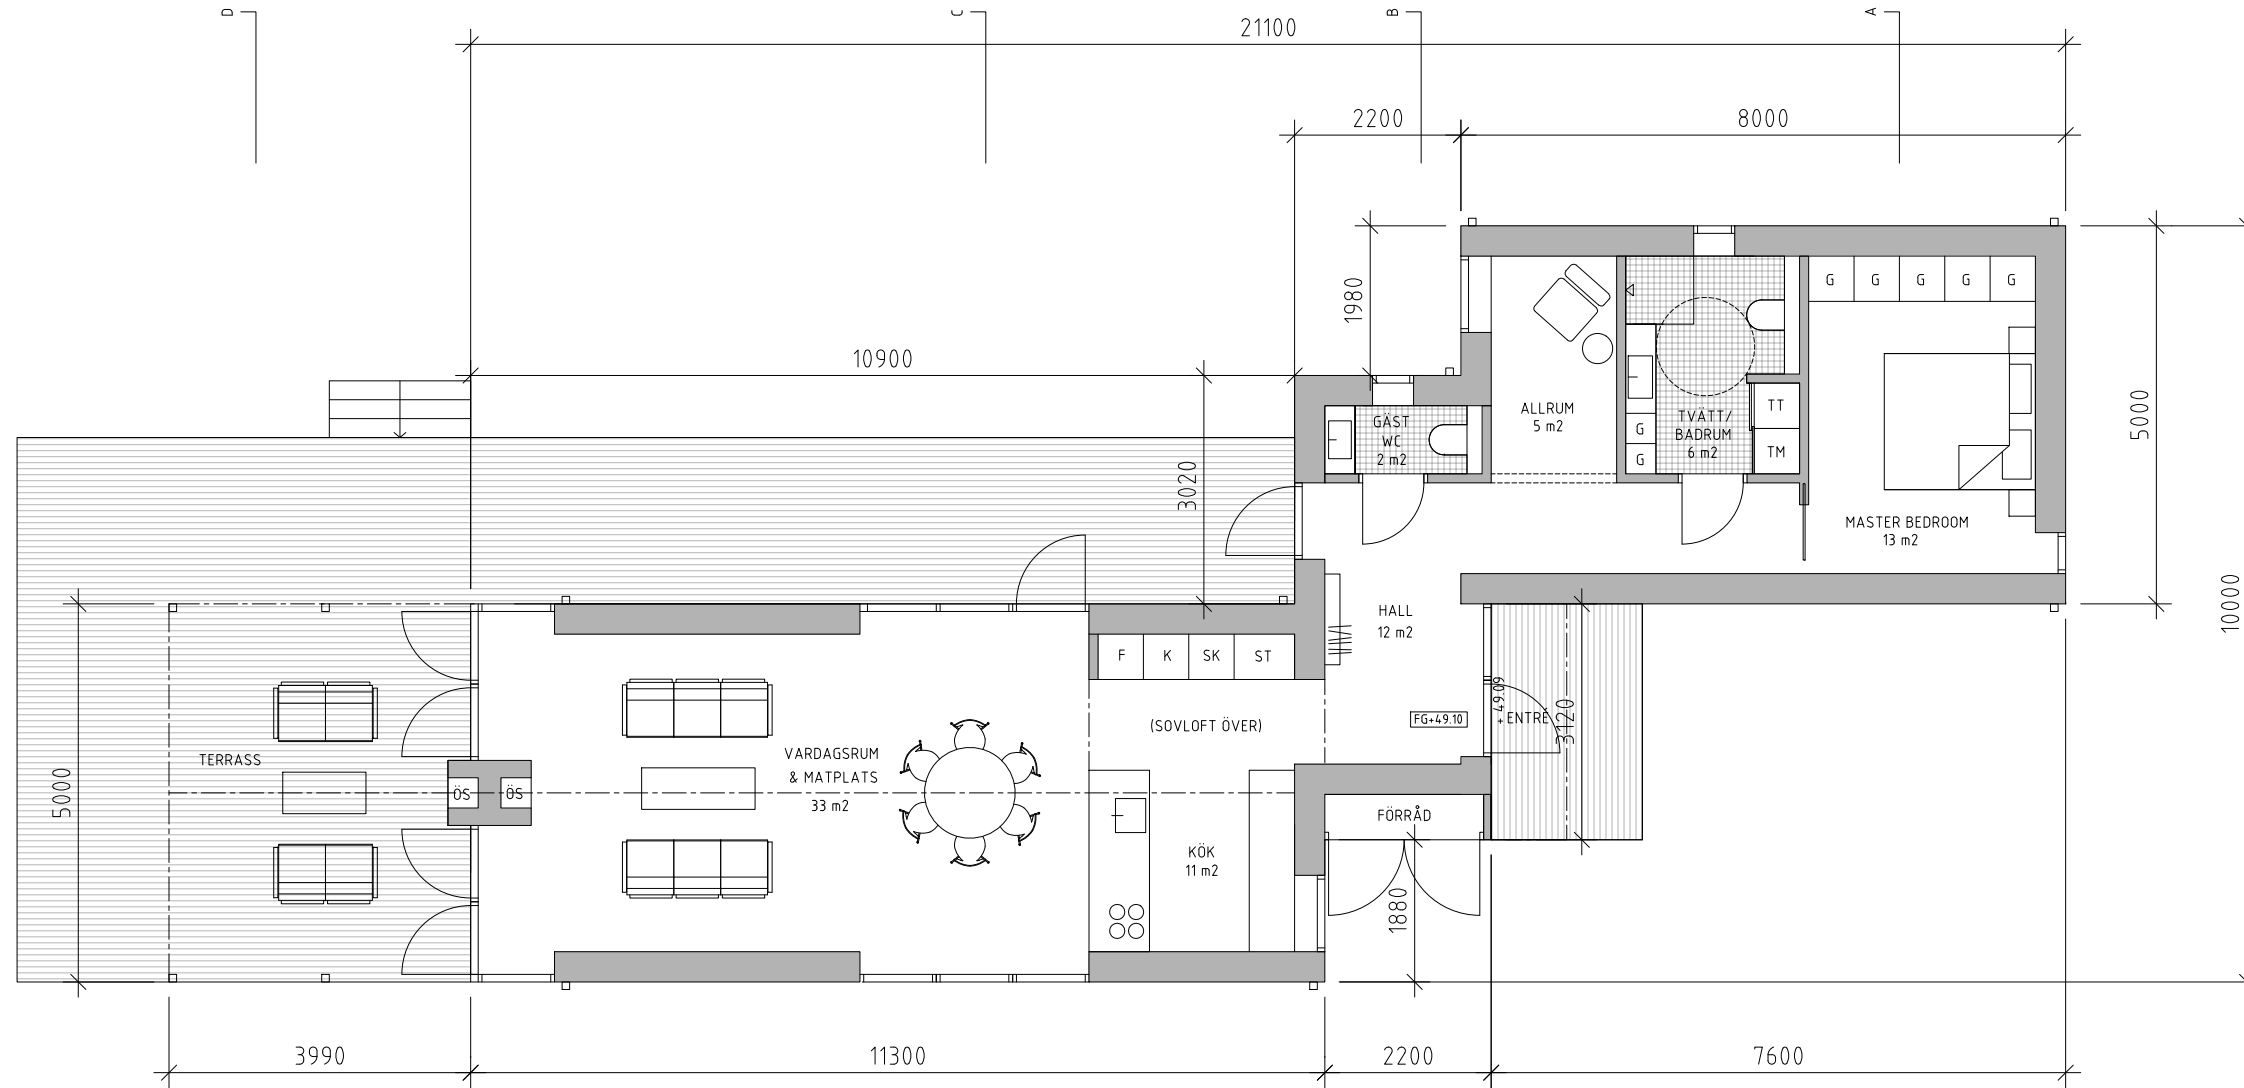

REV	ANT	REVIDERINGEN AVSER	DATUM	SIGN
-----	-----	--------------------	-------	------

BYGGLOVSHANDLING

L U N D G R
E N - G U L
D H A M M E
R - A R K I
T E K T E R

ÄNGALAGSVÄGEN 389

ÄNGALAG 4:1

<input checked="" type="checkbox"/>	A	L.G. ARKITEKTER AB	Tel. 0707 20 61 61
<input type="checkbox"/>	K		Tel.
<input type="checkbox"/>	V		Tel.
<input type="checkbox"/>	E		Tel.
<input type="checkbox"/>	B		Tel.
<input type="checkbox"/>	I		Tel.

OPPRÄDARE	NYBYGGNADSR. AV	HANDELSÄGARE
065	EL	EL
DATUM	ANSVARIG	
2022-11-17	EL	

NYBYGGNATION FRITIDSHUS

PLAN
PLAN 10

SKALA	NUMMER	BET
A1 A3 100	A-40-1-100	

FÖRKLARINGAR

KOORDINATSYSTEM: SWEREF 99 13 30
HÖJDSYSTEM: RH2000

PLUSHÖJDER ANGES I M. SAMTLIGA ÖVRIGA MÅTT ANGES I MM.

SOM UNDERLAG HAR ANVÄNTS FÖRENKLAD NYBYGGNADSKARTA FRÅN BÅSTADS KOMMUN, DATERAD 2022-10-20.


MATERIALBESKRIVNING:

TAK: FALTAK AV SVART TJÄRAD KÄRNFURU

FASAD: STÅENDE PANEL AV SVART TJÄRAD KÄRNFURU EL. LIKVÄRDIGT

FÖNSTER, SPRÖJS, PLÅTDETALJER SAMT VATTENAVRINNING: UTFÖRS SAMTLIGA I SVART KULÖR

--- FASTIGHETSGRÄNS

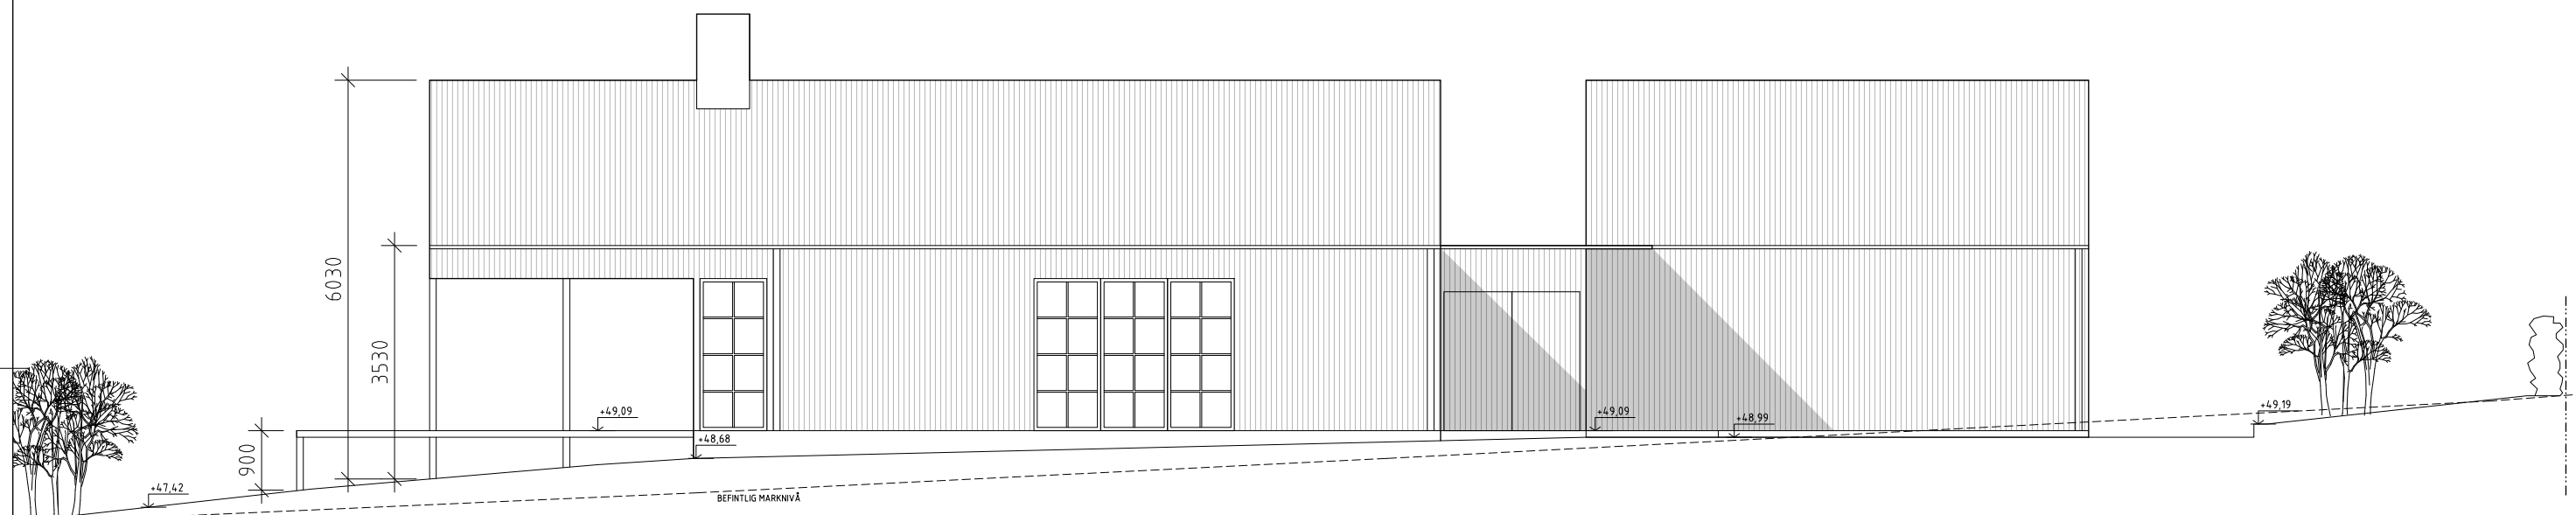

FASAD VÄSTER

REV	ANT	REVIDERINGEN AVSER	DATUM	SIGN
-----	-----	--------------------	-------	------

BYGGLOVSHANDLING

L U N D G R
E N - G U L
D H A M M E
R - A R K I
T E K T E R

ÄNGALAGSVÄGEN 389
ÄNGALAG 4:1


<input checked="" type="checkbox"/>	A	L.G. ARKITEKTER AB	Tel. 0707 20 61 61
<input type="checkbox"/>	K		Tel.
<input type="checkbox"/>	V		Tel.
<input type="checkbox"/>	E		Tel.
<input type="checkbox"/>	B		Tel.
<input type="checkbox"/>	I		Tel.

UPPRISNING	RITÄR/KOPPIER AV	HANDELSGÄRE
065	EL	EL
DATUM	ANSVARIG	
2022-11-17	EL	

NYBYGGNATION FRITIDSHUS

FASAD
FASAD MOT VÄSTER

SKALA	NUMMER	BET
A1 A3 100	A-40-3-102	

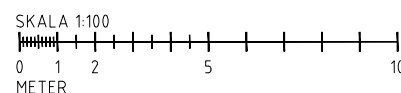

FÖRKLARINGAR

KOORDINATSYSTEM: SWEREF 99 13 30
HÖJDSYSTEM: RH2000

PLUSHÖJDER ANGES I M. SAMTLIGA ÖVRIGA MÅTT ANGES I MM.

SOM UNDERLAG HAR ANVÄNTS FÖRENKLAD NYBYGGNADSKARTA FRÅN BÅSTADS KOMMUN, DATERAD 2022-10-20.


MATERIALBESKRIVNING:

TAK: FALTAK AV SVART TJÄRAD KÄRNFURU

FASAD: STÅENDE PANEL AV SVART TJÄRAD KÄRNFURU EL. LIKVÄRDIGT

FÖNSTER, SPRÖJS, PLÅTDETALJER SAMT VATTENAVRINNING: UTFÖRS SAMTLIGA I SVART KULÖR

— — — — — FASTIGHETSGRÄNS

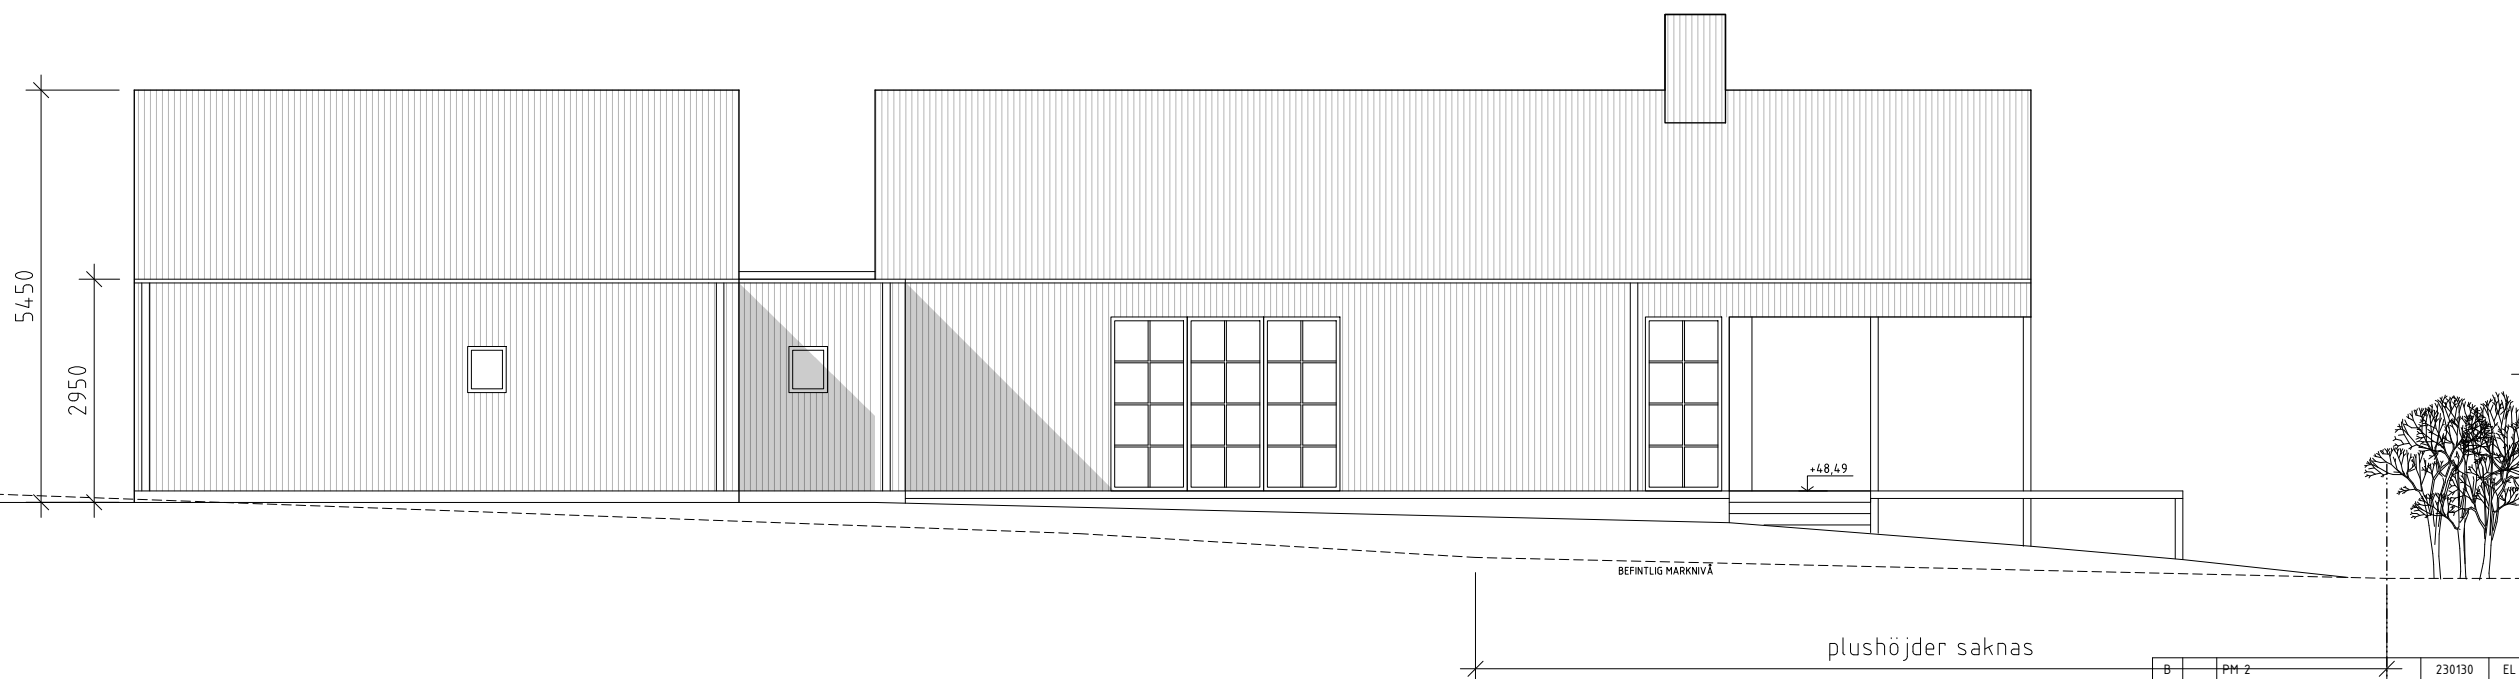

FASAD ÖSTER

plushöjder saknas

BEFINTLIG MARKNIVÅ

+48,49

B	PM 2	230130	EL
A	PM 1	230123	EL
REV	ANT	REVIDERINGEN AVSER	DATUM SIGN

BYGGLOVSHANDLING

L U N D G R
E N - G U L
D H A M M E
R - A R K I
T E K T E R

ÄNGALAGSVÄGEN 389
ÄNGALAG 4:1


<input checked="" type="checkbox"/>	A	L.G. ARKITEKTER AB	Tel. 0707 20 61 61
	K		Tel.
	V		Tel.
	E		Tel.
	B		Tel.
	I		Tel.

UPPRISNING	065	BYGGLOVSHANDLING	AV	HANDELSÄGARE	EL
DATUM	2022-11-21	ANSVARIG	EL		

NYBYGGNATION FRITIDSHUS

FASAD
FASAD MOT ÖSTER

SKALA	A1	NUMMER	A-40-3-103	BET	B
	A3		100		

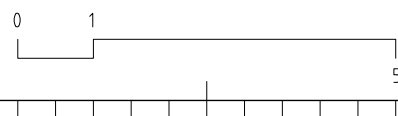

FÖRKLARINGAR

KOORDINATSYSTEM SWEREF 99 13 30
HÖJDSYSTEM RH2000

PLUSHÖJDER ANGES I M, SAMTLIGA ÖVRIGA MÅTT ANGES I MM.

SOM UNDERLAG HAR ANVÄNTS FÖREKLAD NYBYGGNADSKARTA FRÅN BÅSTADS KOMMUN, DATERAD 2022-10-20.

MATERIALBESKRIVNING

TAK: FALTAK AV SVART TJÄRAD KÄRNFURU

FASAD: STÄNDE PANEÅ AV SVART TJÄRAD KÄRNFURU EL. LIVVÄRDIGT

FÖNSTER, SPRÖJS, PLÅTDETALJER SAMT VATTENAVRÖNING UTFÖRS SAMTLIGA I SVART HÄLÖR


----- FASTIGHETSGRÄNS



FASAD SÖDER



FASAD NORR

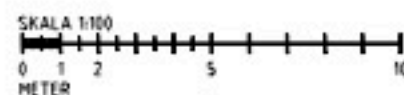

REV	ANT	REVIDERINGEN ANTES	DATUM	SOB
BYGGLOVSHANDLING				
L U N D G R				
E N - G U L				
D H A M M E				
R - A R K I				
T E K T E R				
ÄNGALAGSVÄGEN 389				
ÄNGALAG 411				
<input checked="" type="checkbox"/>	A	L.G. ARKITEKTER AB	Tel. 0767 28 61 61	
<input type="checkbox"/>	K	Tel.		
<input type="checkbox"/>	V	Tel.		
<input type="checkbox"/>	E	Tel.		
<input type="checkbox"/>	B	Tel.		
<input type="checkbox"/>	I	Tel.		
065	BYGGLINJE 01	BYGGLINJE 01		
2022-11-21	EL	EL		
NYBYGGNATION FRITOSHUS				
FASAD				
FASAD MOT SÖDER OCH NORR				
SKALA	BYGG	BYGG		
A1	A-40-3-101			