


RIVNING AV BEF.
INDUSTRI BYGGN. & KONTORSBYGGNAD
UPPFÖRANDE AV LGH.

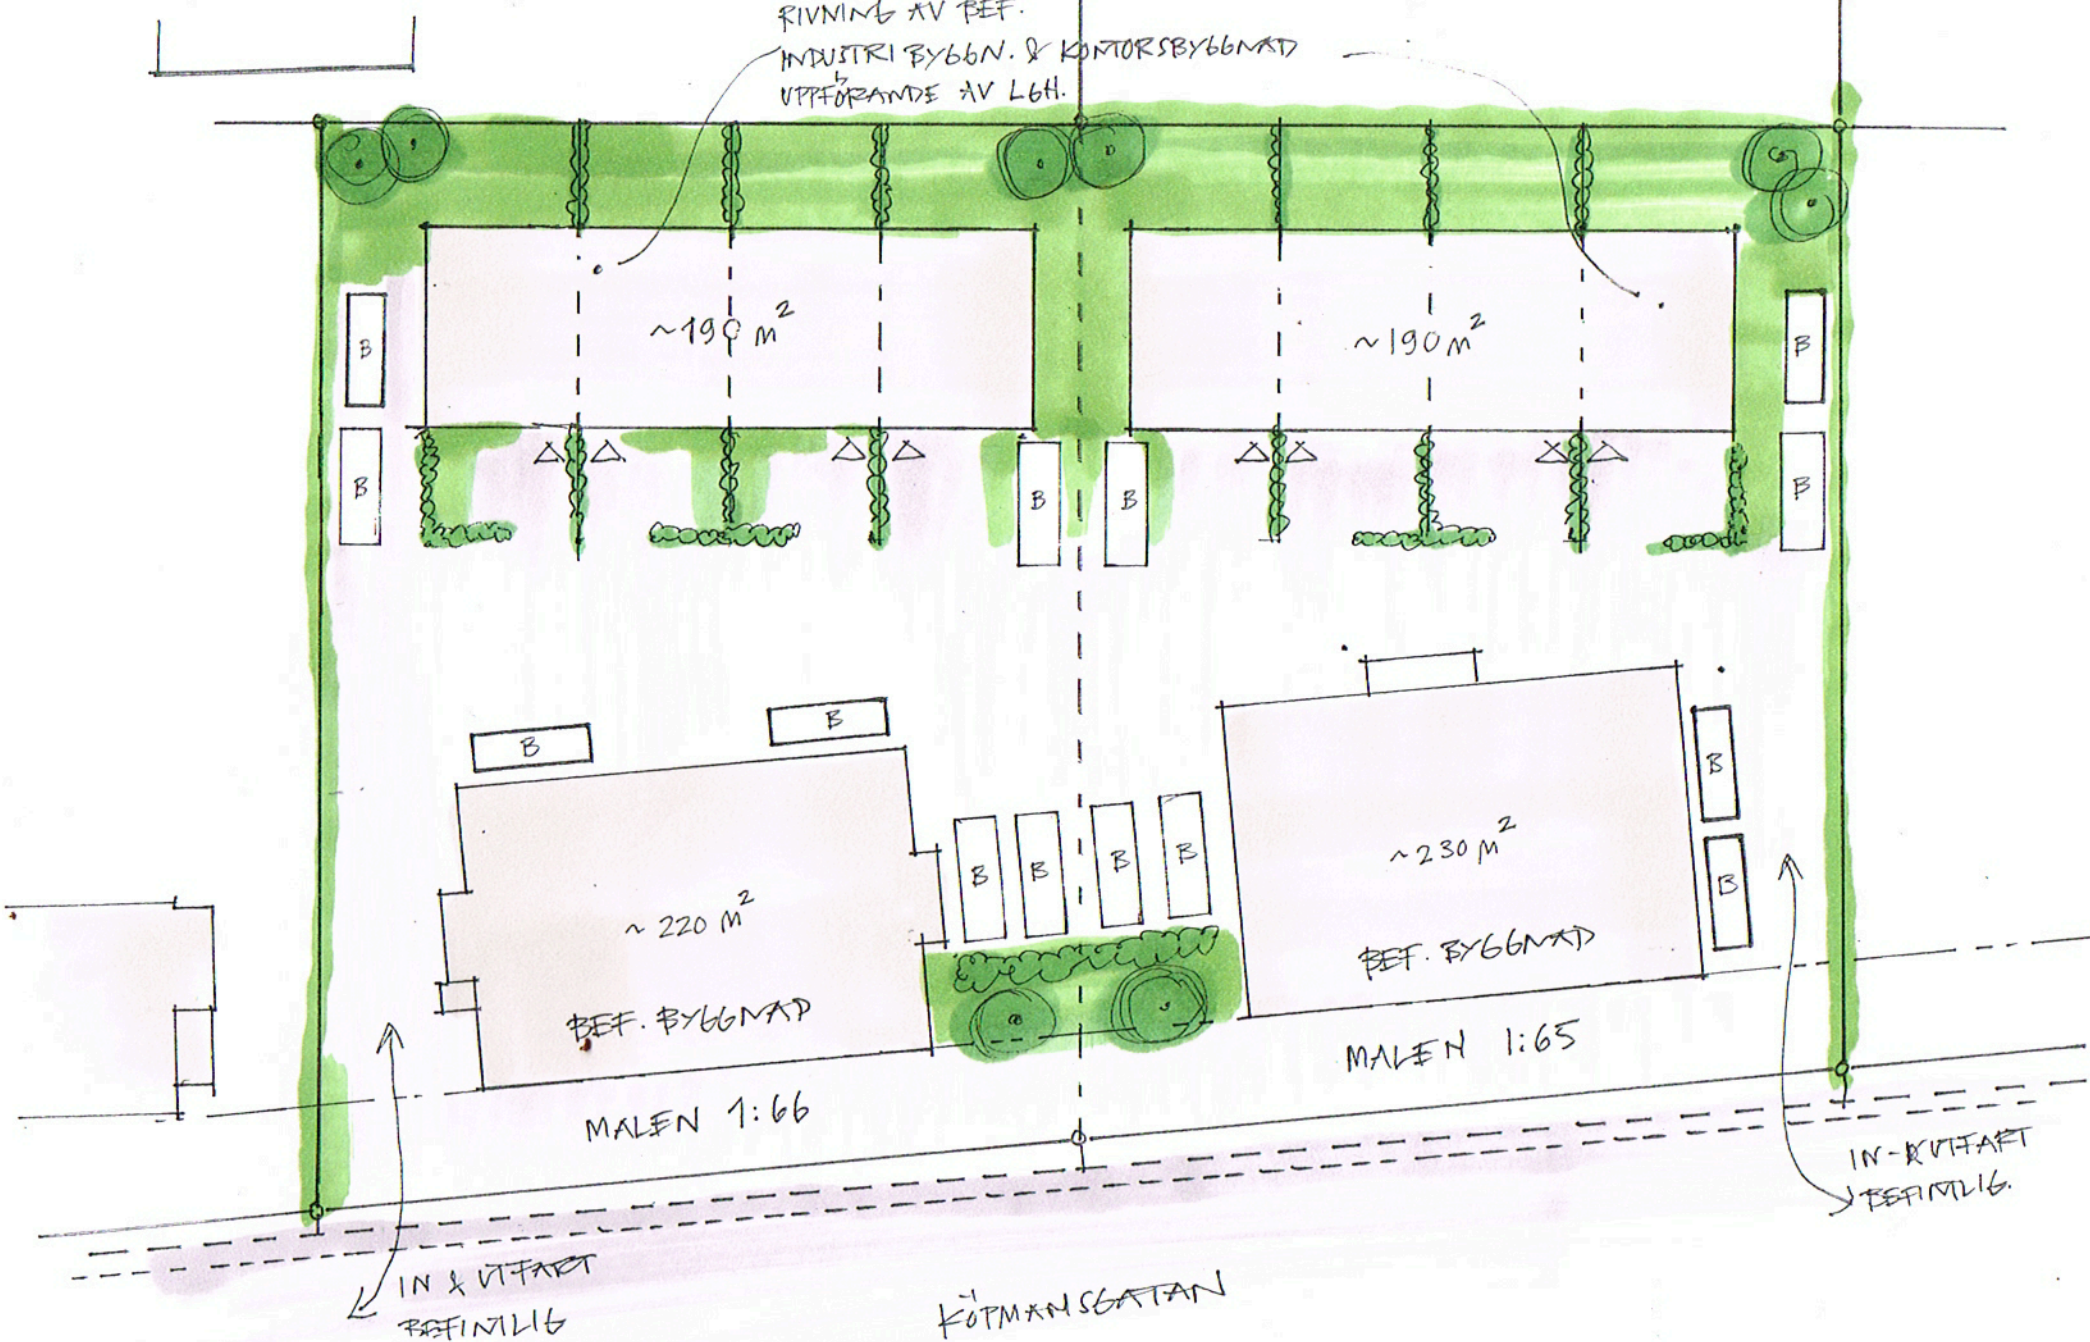

Linghoff

arkitektur & interiör AB
Köpmansgatan 6 - BÄSTAD
Tel. 0431-791 78 Mobil. 070-593 51 63

