




Z:\projekt\Småryds gård\_160504\SKISS-BYGGLOV\DEL 2 - Småryd 11-3\1 SKISS-BYGGLOV\101 A\1012 REVIT\160504-2022-Småryd 11-3.rvt  
 2023-03-03 11:50:24

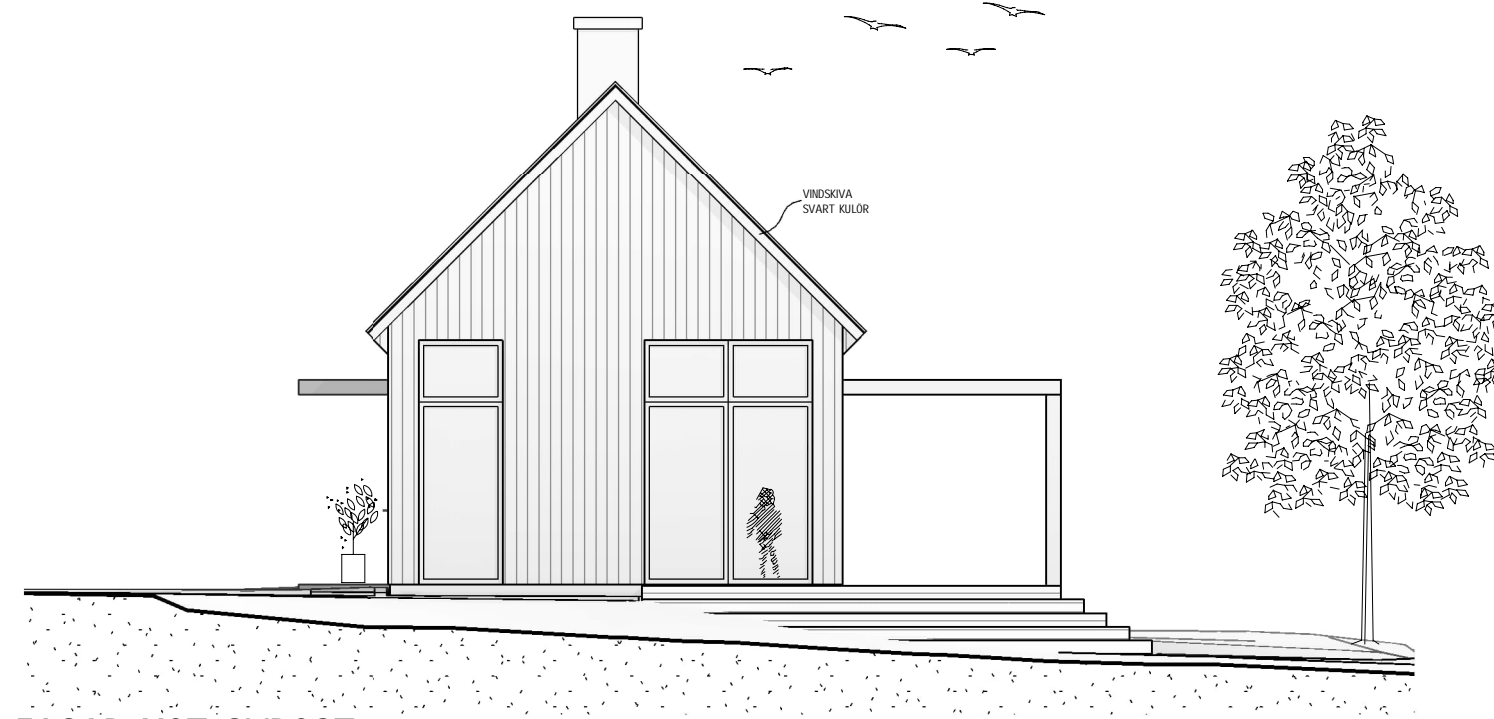

FASAD MOT SYDOST

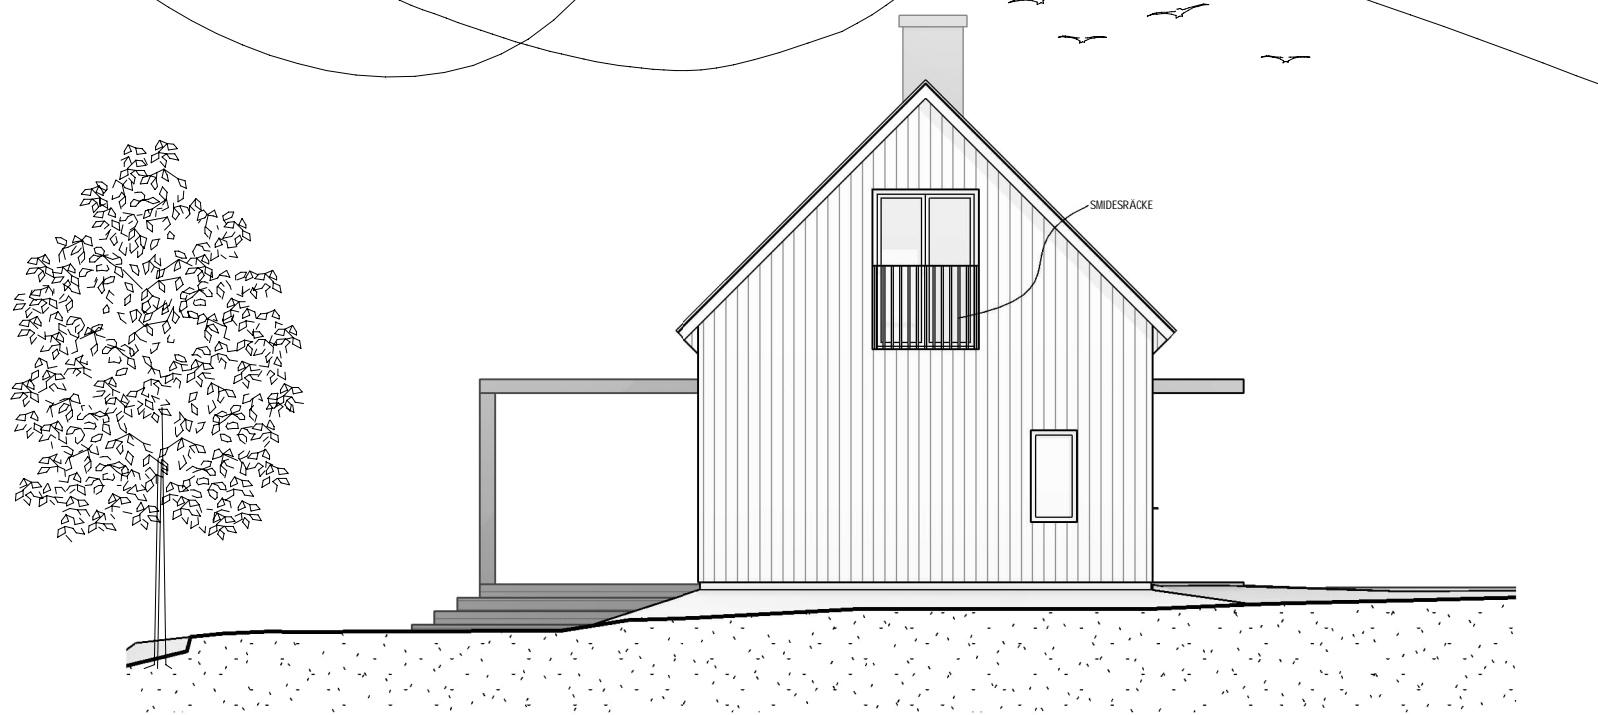

FASAD MOT NORDVÄST

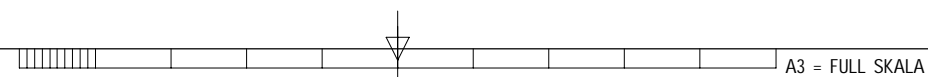

A3 = FULL SKALA

A	UTEPLATS ÄNDRAD	230301	E.H.
BET	ÄNDRINGEN AVSER	DATUM	SIGN

**BYGGLOVSHANDLING**



**SMÅRYD 11:3  
BÅSTAD KOMMUN**

UPPDRAG NR 160504	RITAD AV K.PETTERSSON	HANDLÄGGARE E.HOLMGREN
DATUM 2022-12-07	ANSVARIG ERIK HOLMGREN	

NYBYGGNAD AV FRITIDSHUS		
FASADER SYDOST & NORDVÄST		
SKALA 1:100	NUMMER A-40-3-110	BET A