




Z:\projekt\Småryds gård\_160504\SKISS-BYGGLOV\DEL 2 - Småryd 11-3\1 SKISS-BYGGLOV\101 A\1012 REVIT\2022-160504-Småryd 11-3.rvt  
 2022-12-12 13:12:27

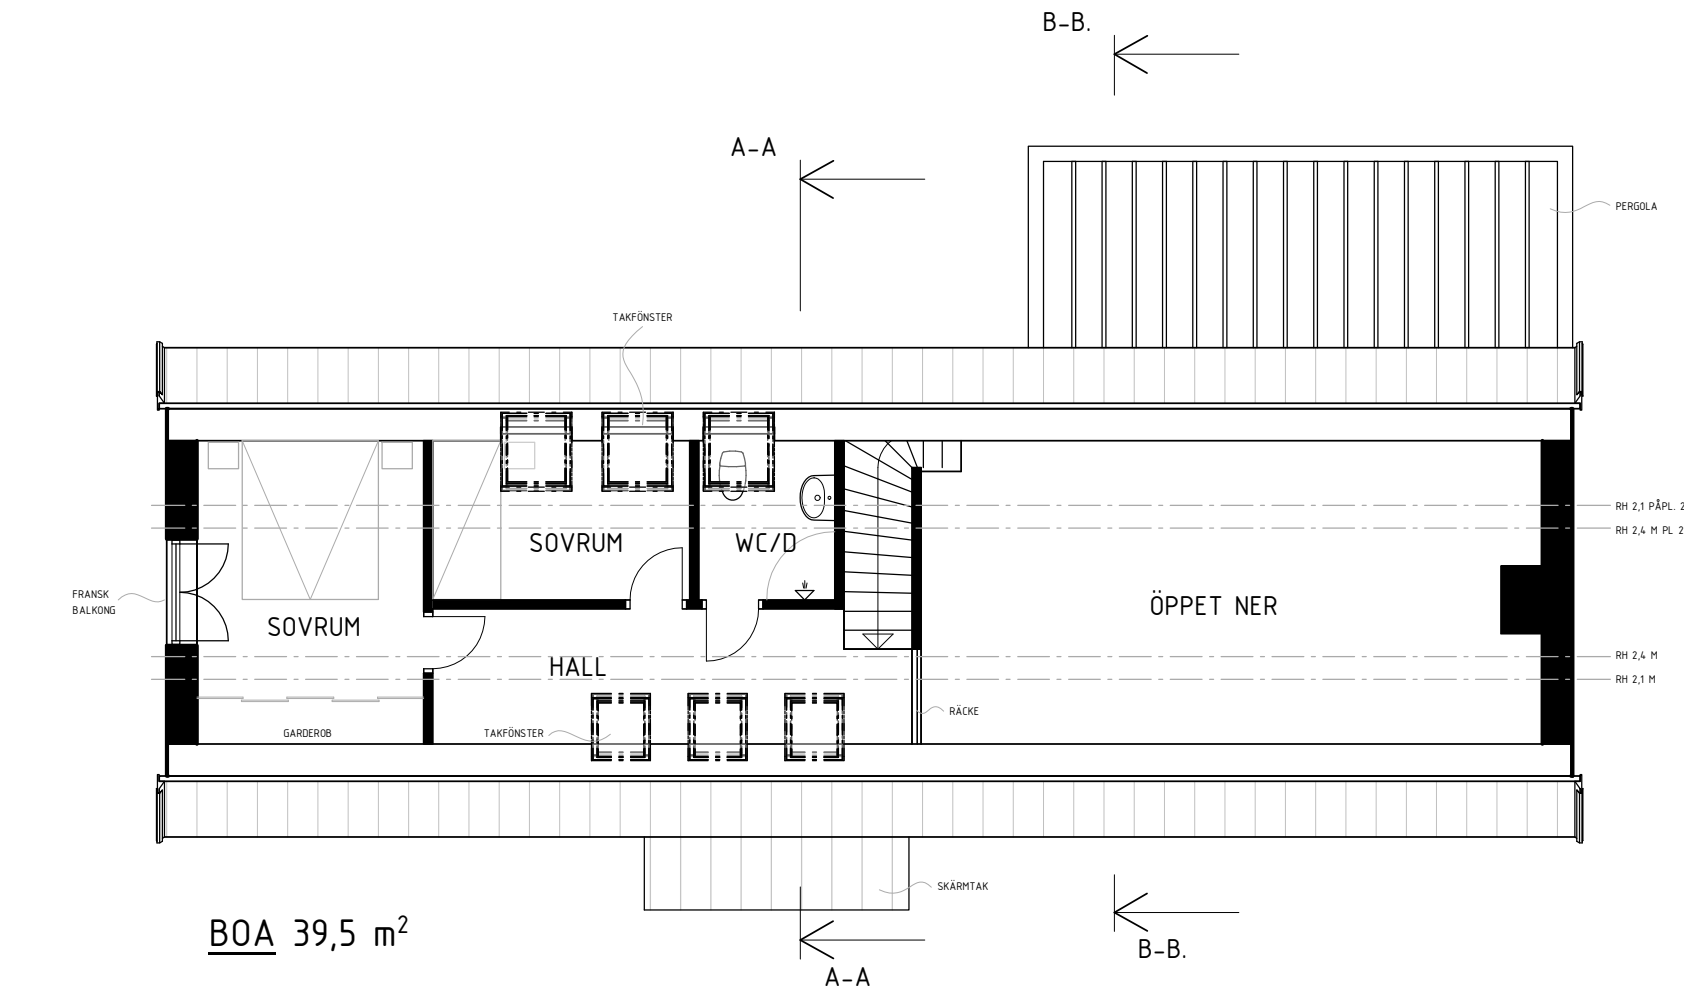

PLAN 11

BOA 39,5 m<sup>2</sup>

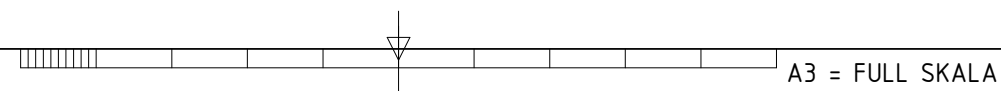

BET	ÄNDRINGEN AVSER	DATUM	SIGN
<b>BYGGLOVSHANDLING</b>			
 Karin Petterssons <b>ARKITEKTBYRÅ AB</b> 0431 - 47 84 00 www.karinpetterssons.se			
<b>SMÅRYD 11:3</b> BÅSTAD KOMMUN			
UPPDRAG.NR 160504	RITAD AV K.PETTERSSON	HANDLÄGGARE E.HOLMGREN	
DATUM 2022-12-07	ANSVARIG ERIK HOLMGREN		
NYBYGGNAD AV FRITIDSHUS			
PLAN 11			
SKALA 1:100	NUMMER A-40-1-111	BET	