


Förenklad nybyggnadskarta

enl. KF 2010-02-08 §220

Kommunstyrelsen

Båstads kommun


Fastighetsbeteckning: Småryd 11:3	D.nr.: 2022-000867
Areal enligt Fastighetsregistret: 1643 kvm	Belägenhetsadress: Fastställs vid beviljat bygglov
Sökande: Ulf Bolin	
Platsbesök: 2022-09-19	
Tomtindelingsplan: Nej	
Gällande detaljplan: Utanför detaljplanerat område	
+0.0 Avvägd höjd	
Anmärkningar:	
Kartan upprättad 2022-09-27	

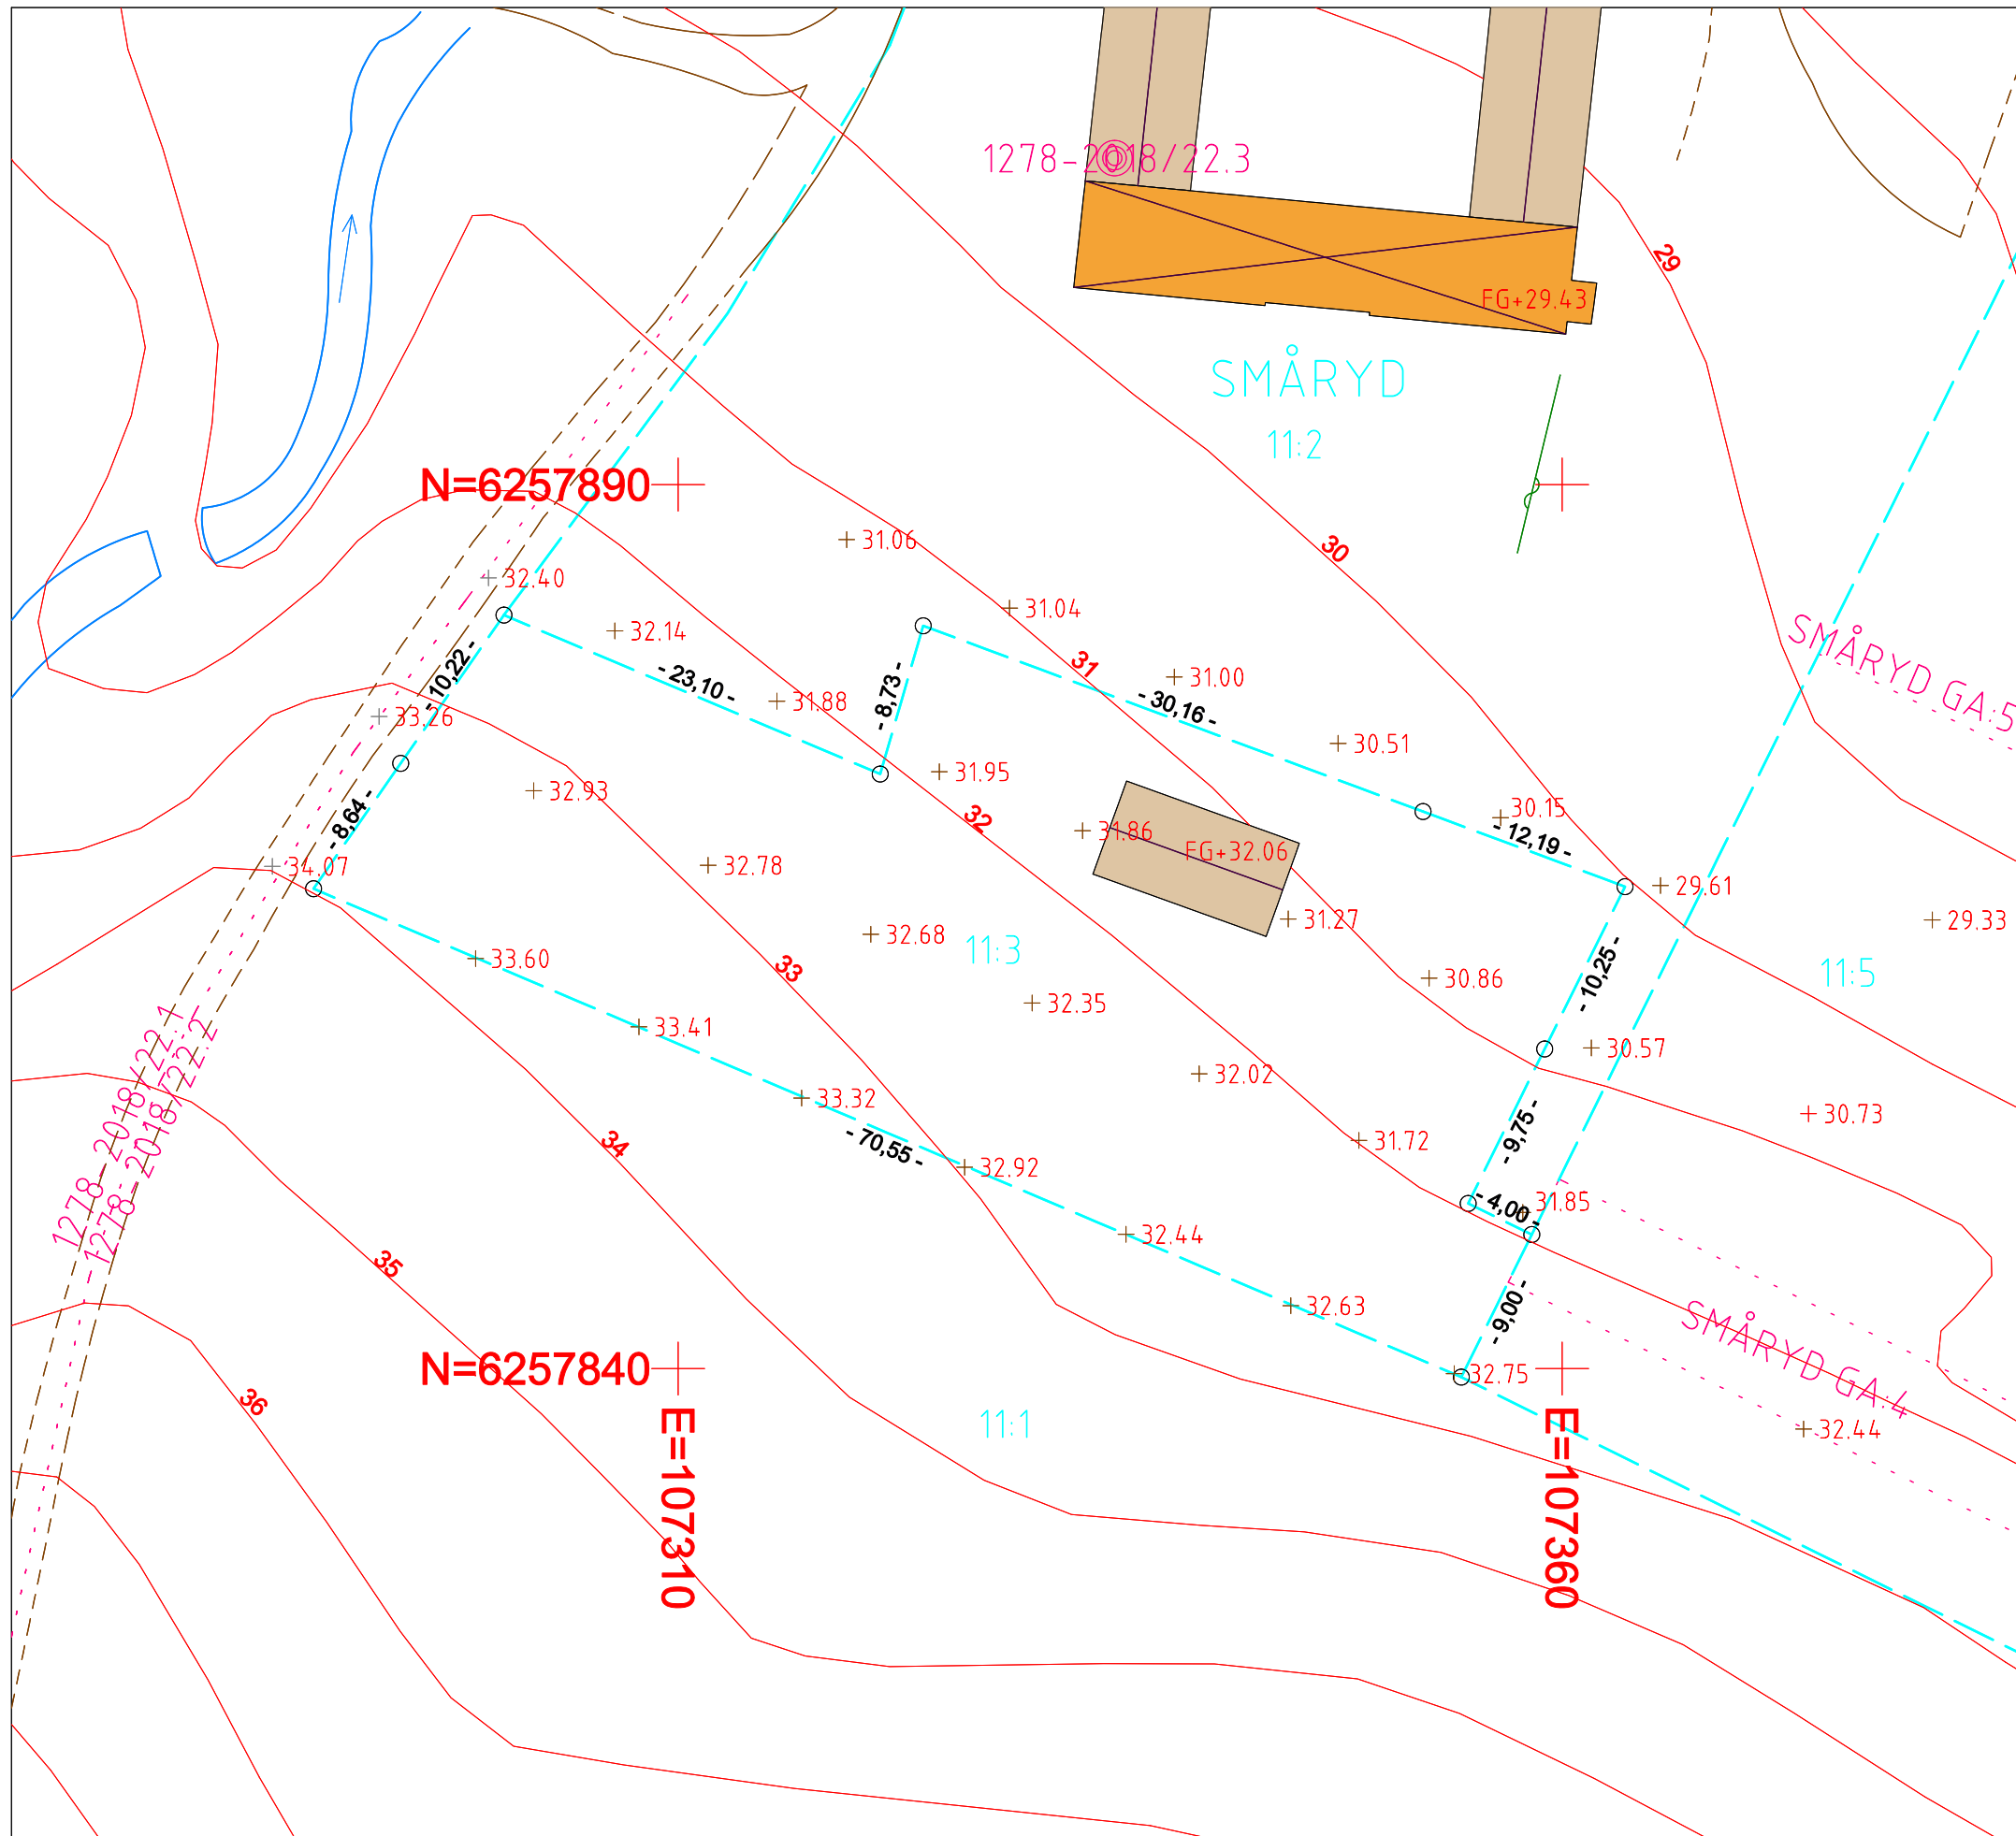

Föreslagen FG-höjd på nya byggnader:

ANM: Kartunderlaget får ej förändras. Redovisningen av gränser och rättigheter är inte juridiskt bindande. Utstakning och lägeskontroll kan tillhandahållas av Samhällsbyggnad 0431-77000.

Beteckningsstandard HMK-Ka	Koordinatsystem plan SWEREF 99 13 30	Koordinatsystem höjd RH 2000	Skala 1:400 i A3
-------------------------------	---	---------------------------------	---------------------

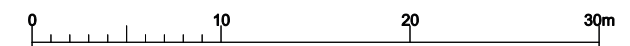

Plats för arkitekts/projektörs signatur, datum och ev. revidering

Jag intygar härmed att tillhandahållet underlag ej i något avseende har förändrats.