


2

ROK

Yta: 55,3 m²

Plan: Plan 7

Lägenhet: 1-1603


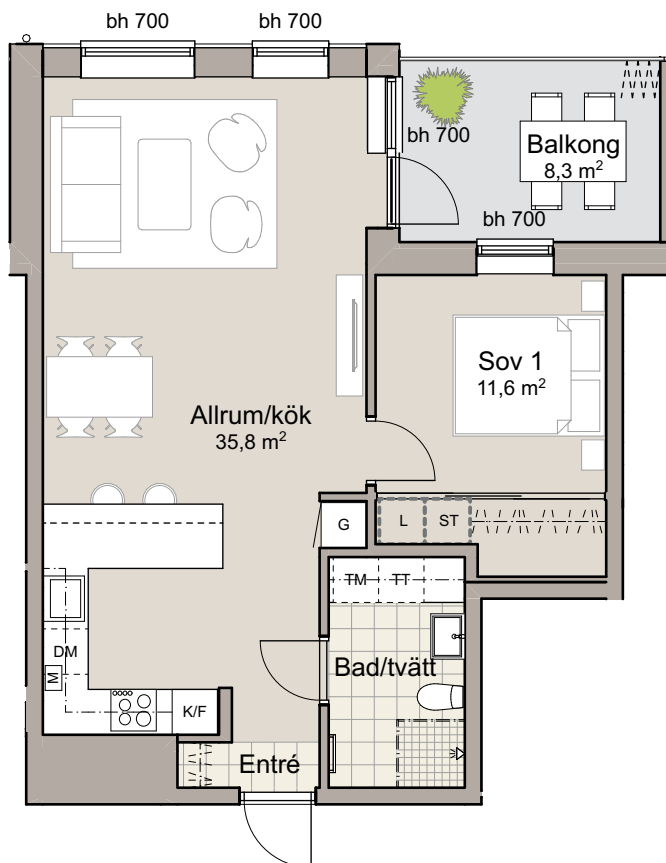


0 1 2 3 4 5M
SKALA 1:100

K	Kyl	TM	Tvättmaskin	BH	Brösthöjd i mm
F	Frys	TT	Torktumlare		Klädförvaring
K/F	Kyl / Frys	KM	Kombimaskin		Handdukstork
	Induktionshäll	L	Linneskåp		Frånvalsvägg
U/M	Ugn / Micro	G	Garderob		Generell innertakshöjd = 2,6 m
M	Micro	H	Högsåp		Balkongglasning, tillval
DM	Diskmaskin	ST	Städ		



BRF PARKLYCKAN

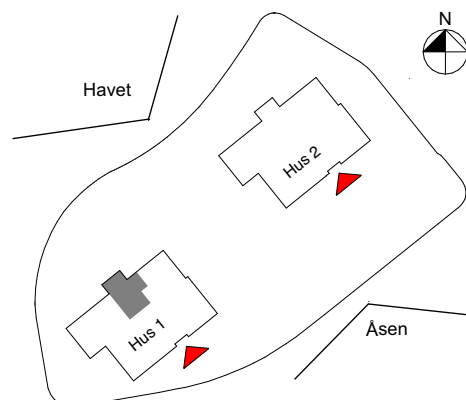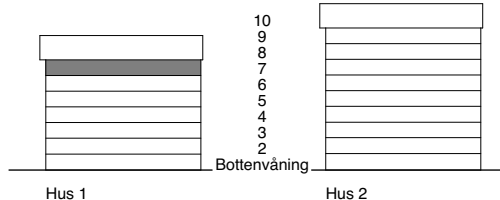

Ytangelserna är preliminära.
Reservation för eventuella ändringar och tryckfel.