


4

ROK

Yta: 117,6 m²

Plan: Plan 10

Lägenhet: 2-1903

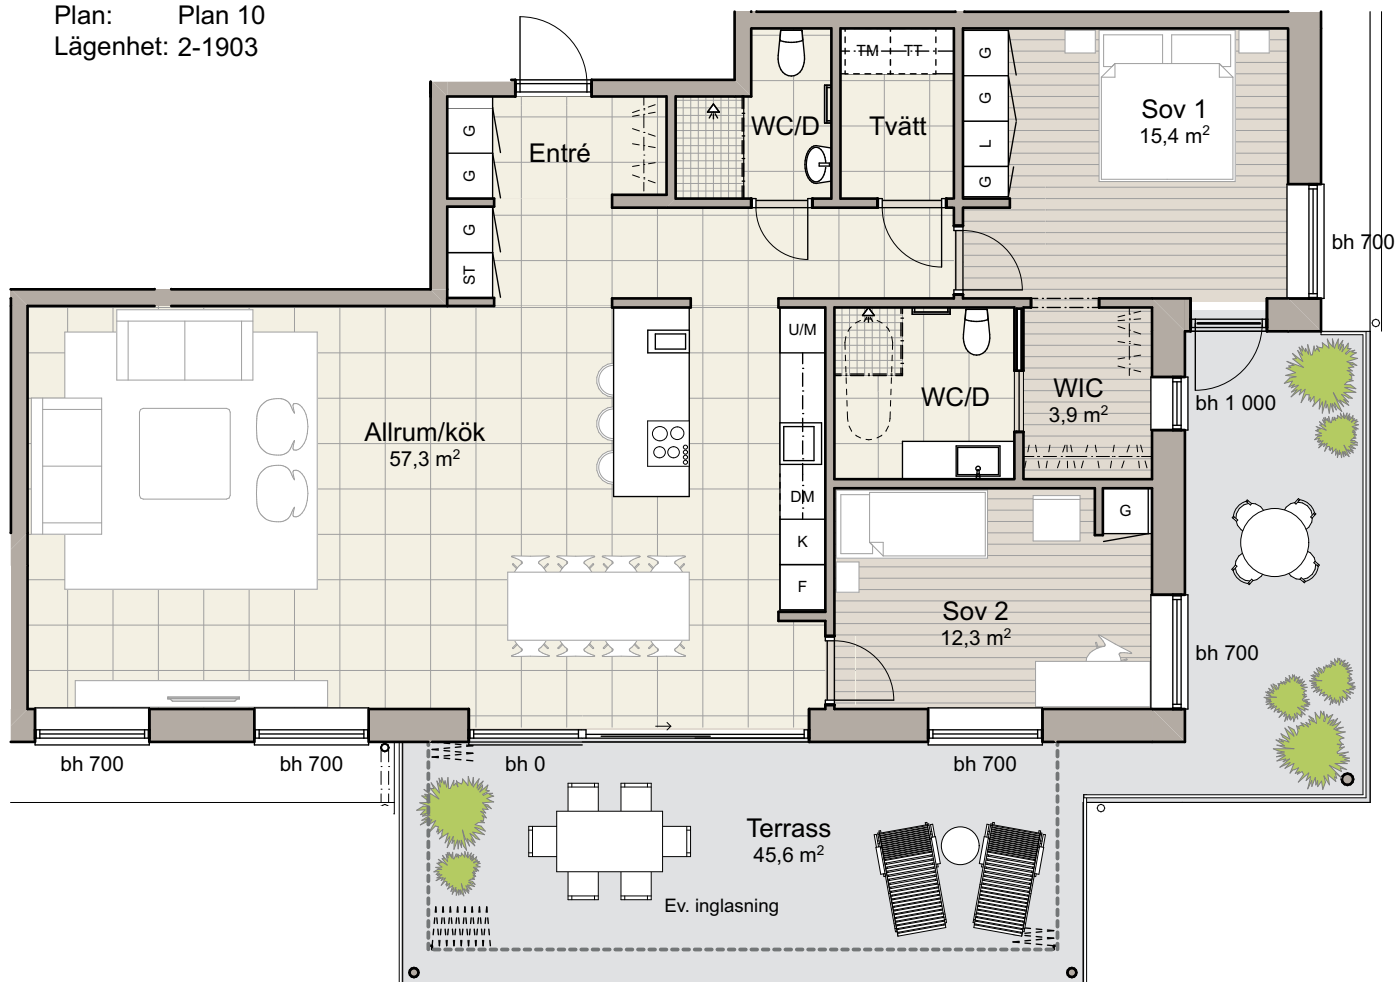


0 1 2 3 4 5M
SKALA 1:100

K	Kyl	TM	Tvättmaskin	BH	Bröstningshöjd i mm
F	Frys	TT	Torktumlare	V/V/V/V	Klädförvaring
K/F	Kyl / Frys	KM	Kombimaskin	—	Handdukstork
88	Induktionshäll	L	Linneskåp	—	Frånvalsvägg
U/M	Ugn / Micro	G	Garderob	—	Generell innertakshöjd = 2,6 m
M	Micro	H	Högsåp	V/V/V/V	Balkonginglasning, tillval
DM	Diskmaskin	ST	Städ		



BRF PARKLYCKAN

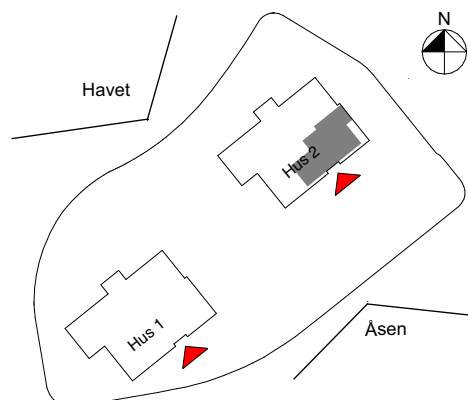

Ytangelserna är preliminära.
Reservation för eventuella ändringar och tryckfel.