LANTMÄTERIET

A4S

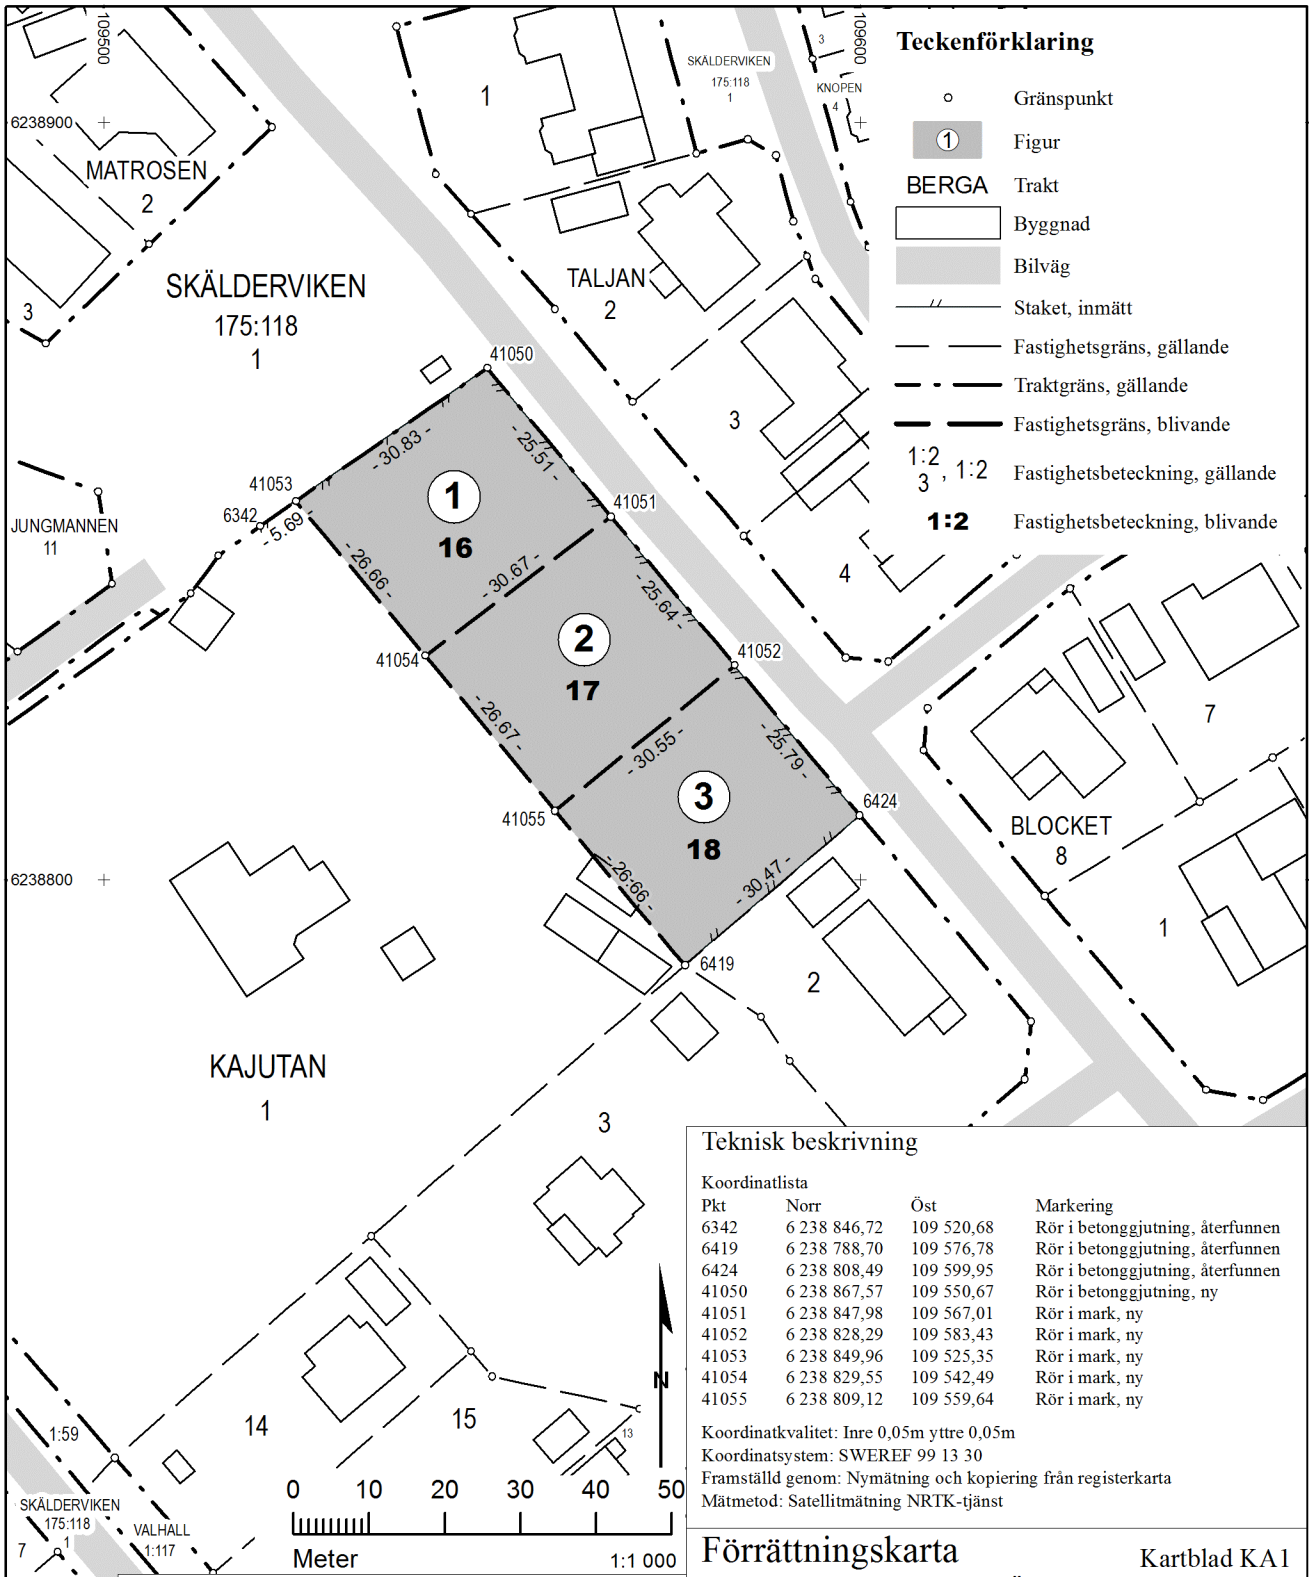

Teknisk beskrivning

Koordinatlista

Pkt	Norr	Öst	Markering
6342	6 238 846,72	109 520,68	Rör i betonggjutning, återfunnen
6419	6 238 788,70	109 576,78	Rör i betonggjutning, återfunnen
6424	6 238 808,49	109 599,95	Rör i betonggjutning, återfunnen
41050	6 238 867,57	109 550,67	Rör i betonggjutning, ny
41051	6 238 847,98	109 567,01	Rör i mark, ny
41052	6 238 828,29	109 583,43	Rör i mark, ny
41053	6 238 849,96	109 525,35	Rör i mark, ny
41054	6 238 829,55	109 542,49	Rör i mark, ny
41055	6 238 809,12	109 559,64	Rör i mark, ny

Koordinatkvalitet: Inre 0,05m yttre 0,05m
Koordinatsystem: SWEREF 99 13 30
Framställd genom: Nymätning och kopiering från registerkarta
Mätmetod: Satellitmätning NRTK-tjänst

Beskrivning, se förrättningshandlingarna.
Bestämda gränser: 6342-41050-6424.
Nybildad fastighet figur 1 = Kajutan 16.
Nybildad fastighet figur 2 = Kajutan 17.
Nybildad fastighet figur 3 = Kajutan 18.
Nya gränser: 41053-41054-41055-6419, 41054-41051, 41055-41052.
Rättigheter och samfälligheter kan vara ofullständigt redovisade utanför avstyckat område.
Förrättningskartan innehåller detaljer med olika kvalitet.
För det tekniska innehållet svarar Kenneth Andersson.
För kartarbetet svarar Raquel Rosdahl.

Förrättningskarta

Kartblad KA1
Ärendenummer: M211527
Upprättad år: 2024
Orig.format: A4S

Fastighetsbestämning berörande Kajutan 1 och Skälderviken 175:118. Avstyckning från Kajutan 1.

Kommun: Ängelholm
Län: Skåne

Förrättningslantmätare
Se digital signatur

Akt 1292-2021/76